



Tloris, M 1:50

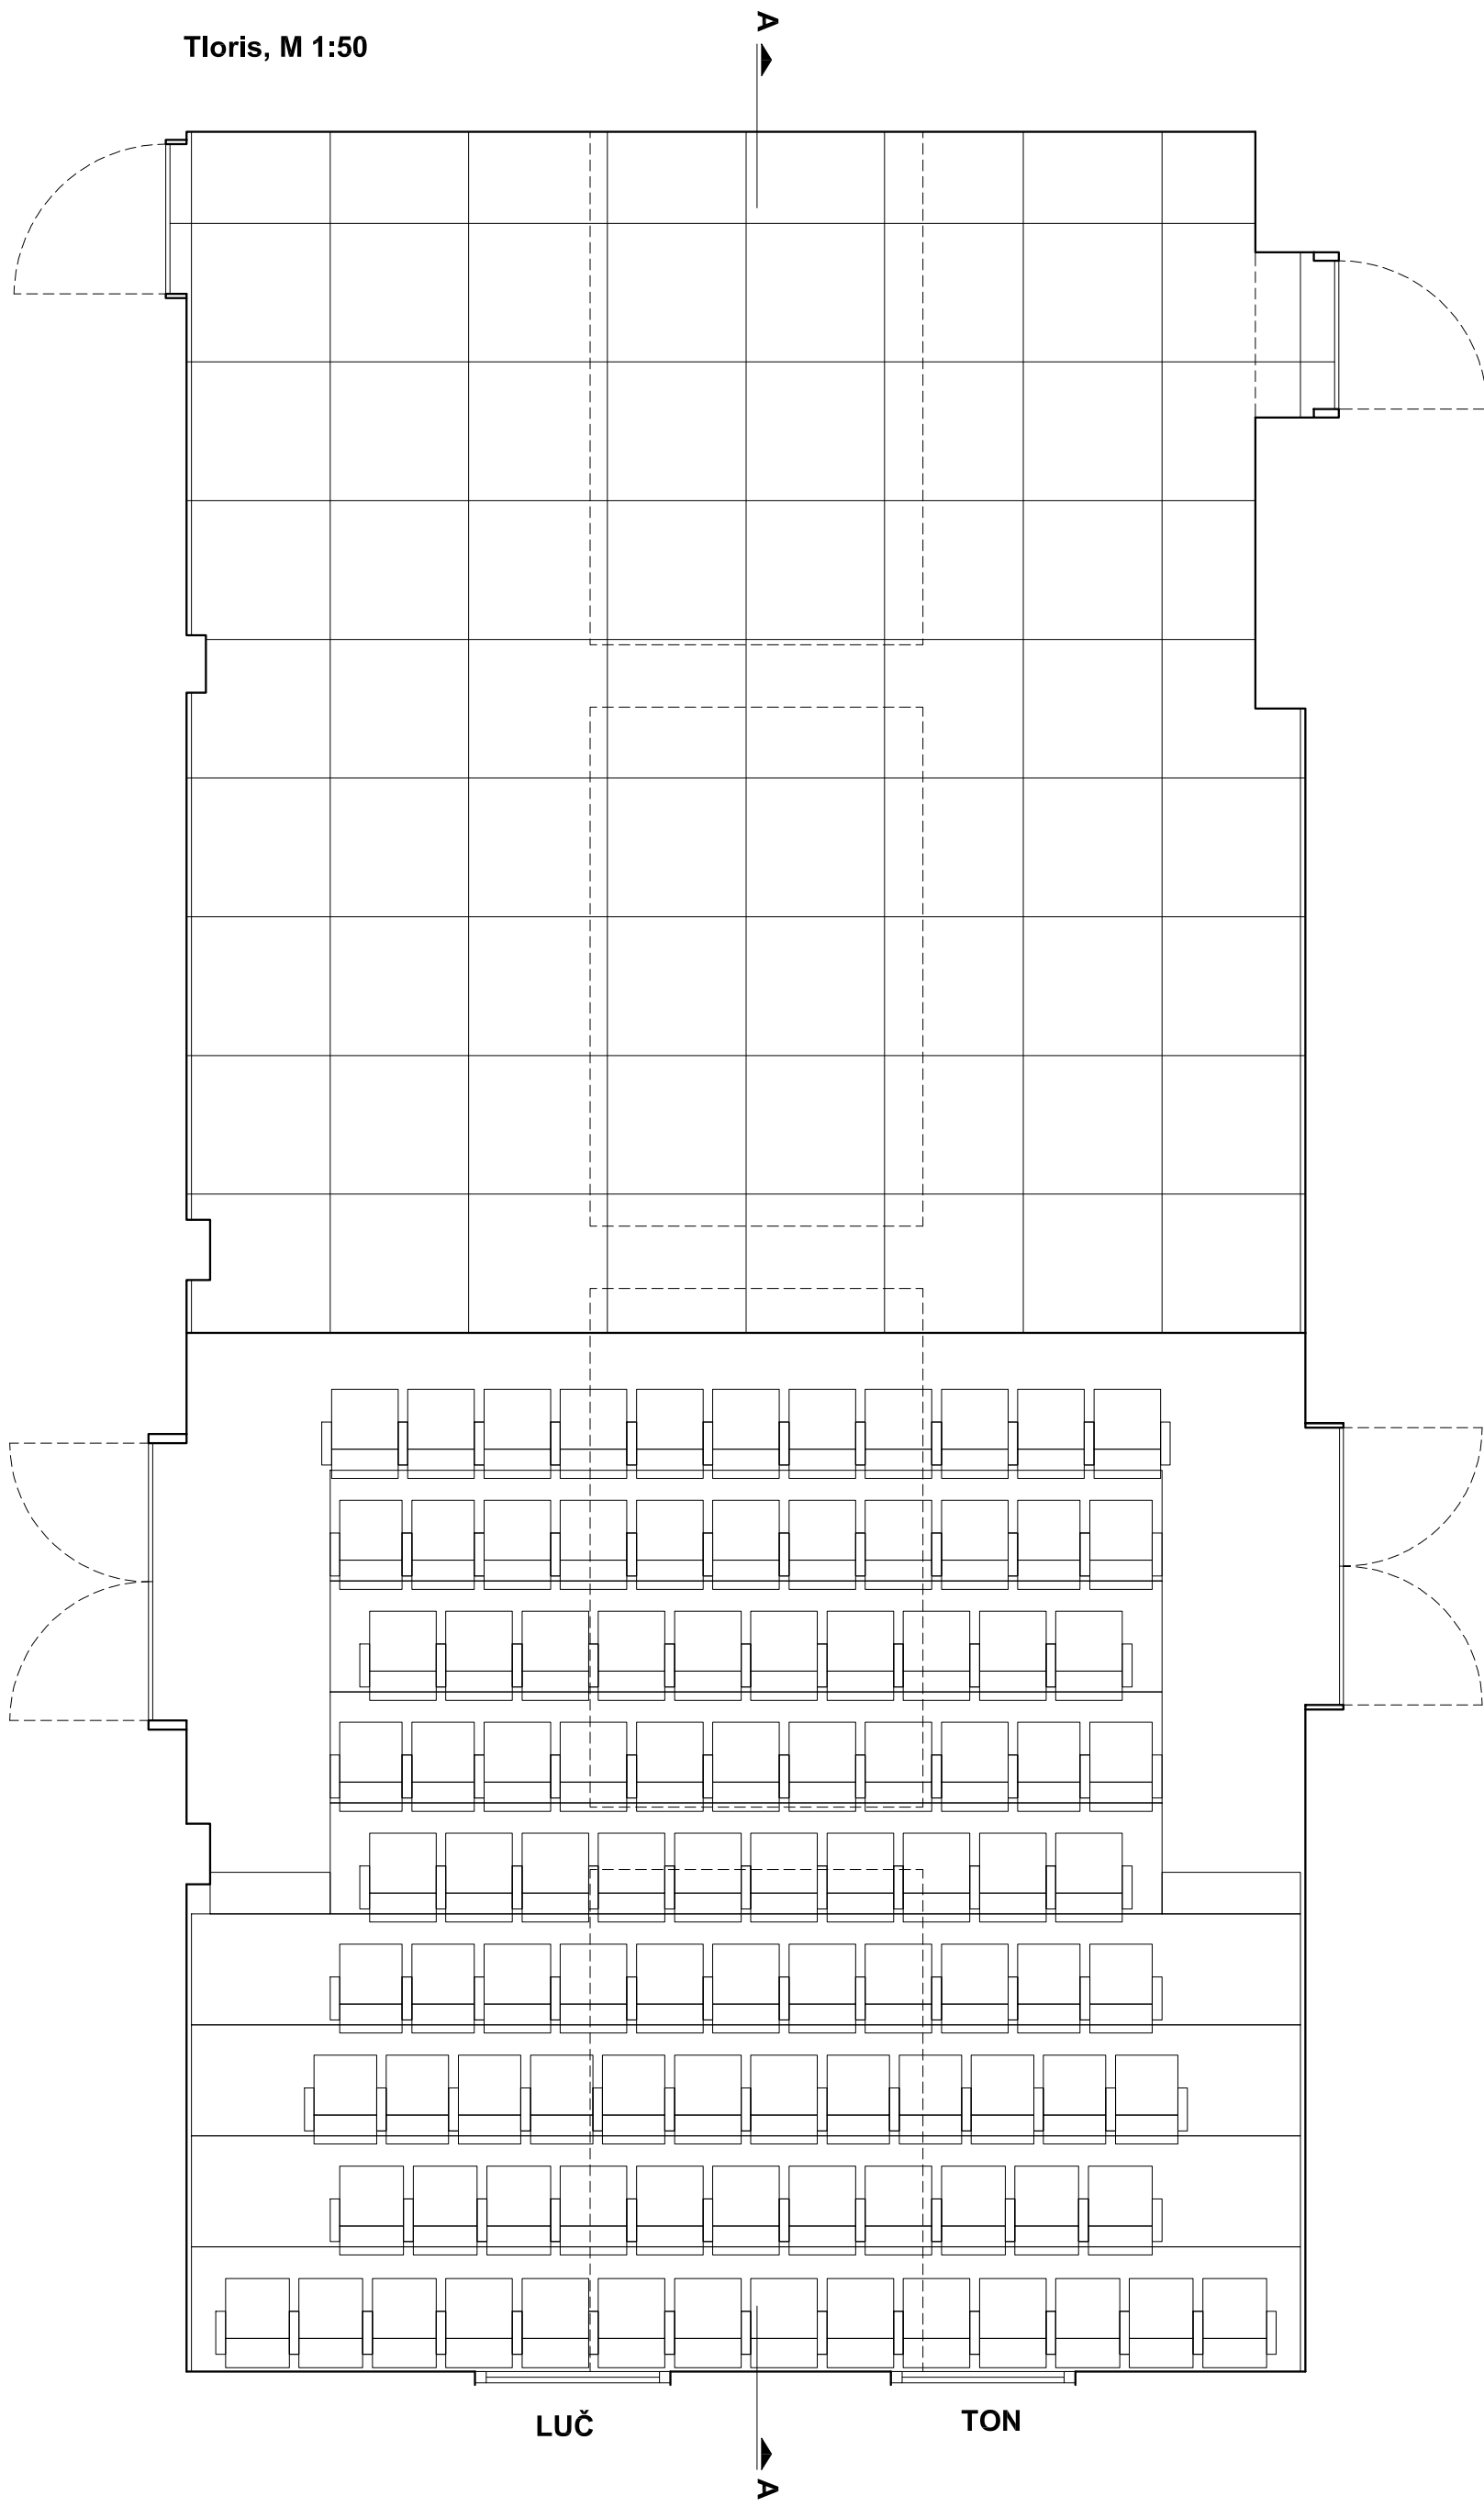

Prerez A-A, M 1:50

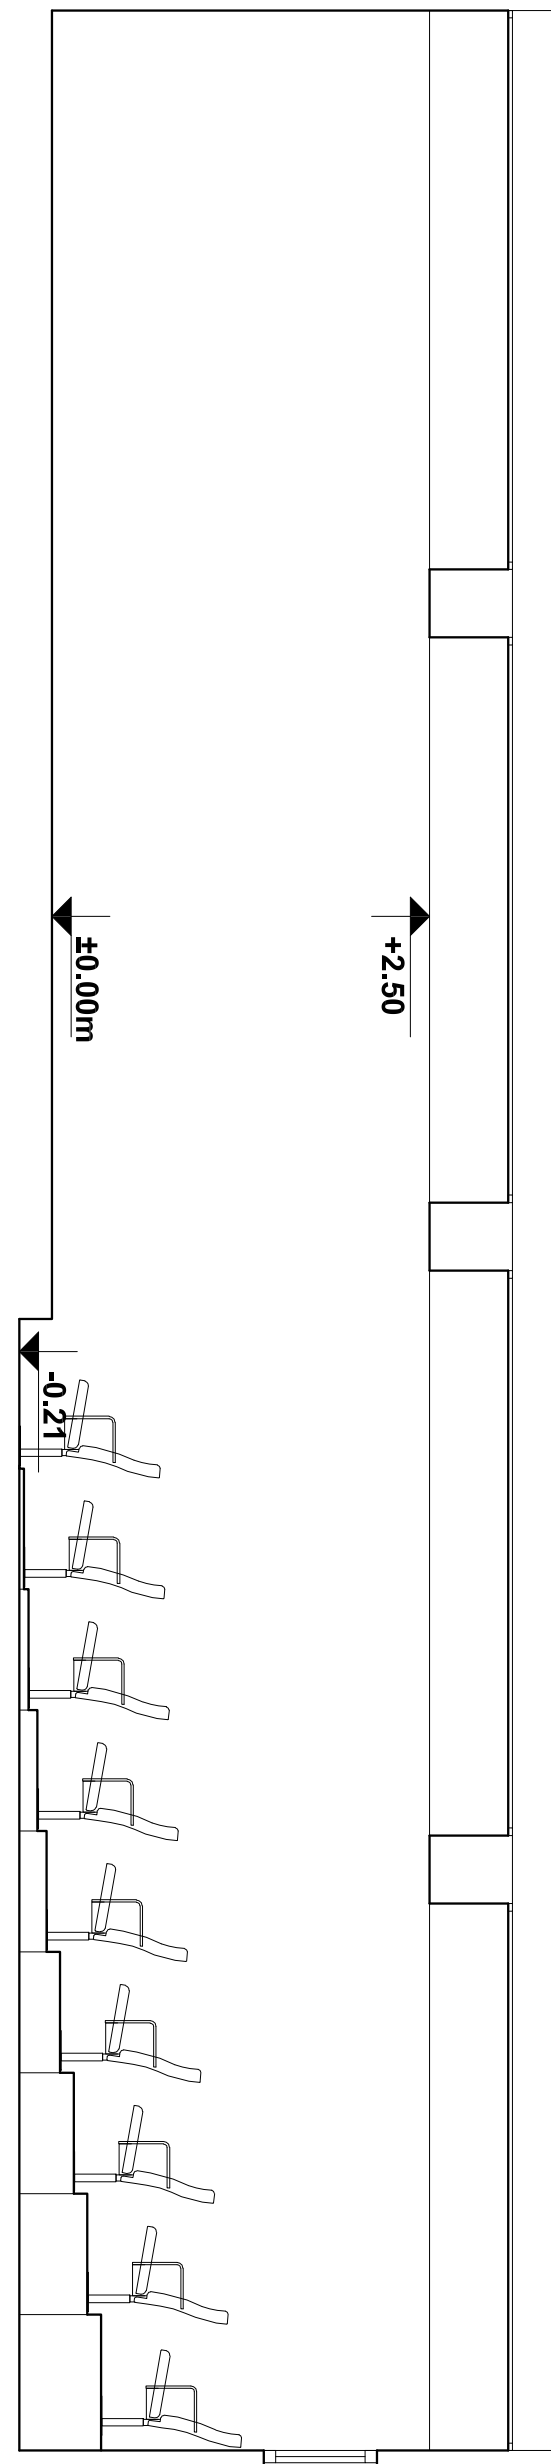

SNG Drama Ljubljana  
tloris, vzdolžni prerez  
malega odra  
**M 1:50**

0 1 2m